
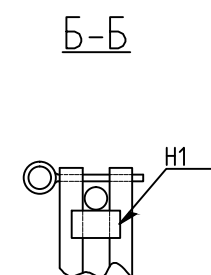
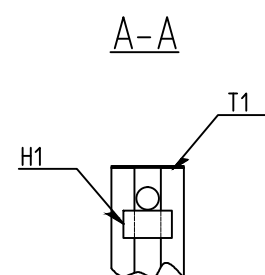
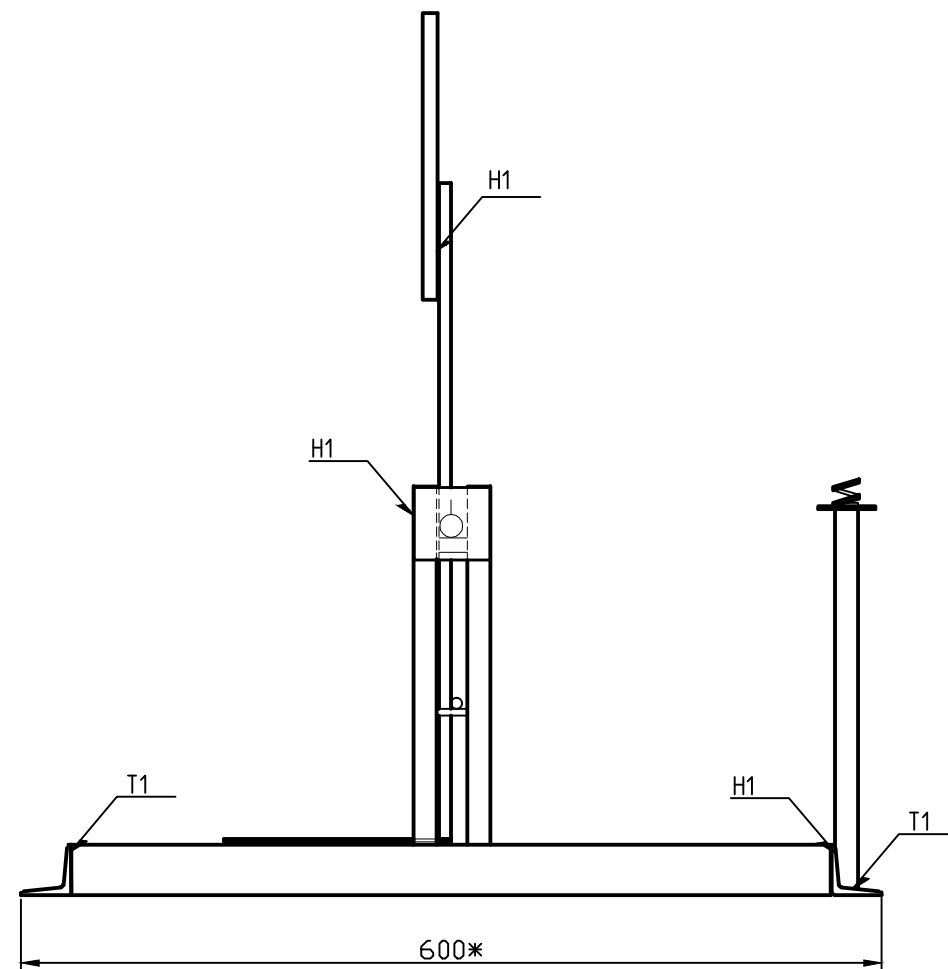
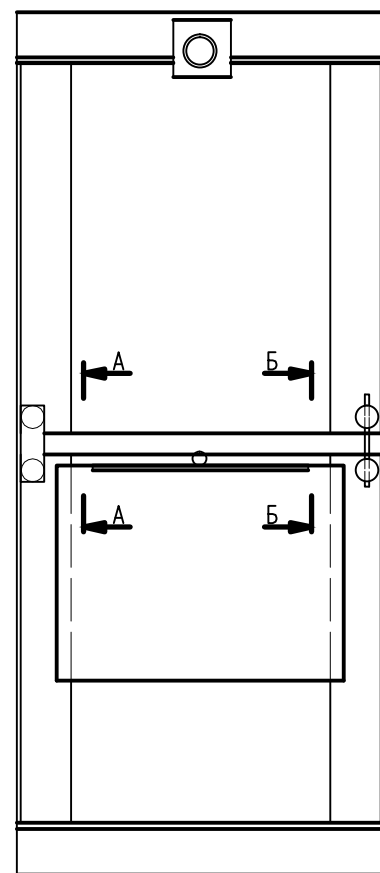


Инв. Номер.	Подпись и дата	Зам. инв. №

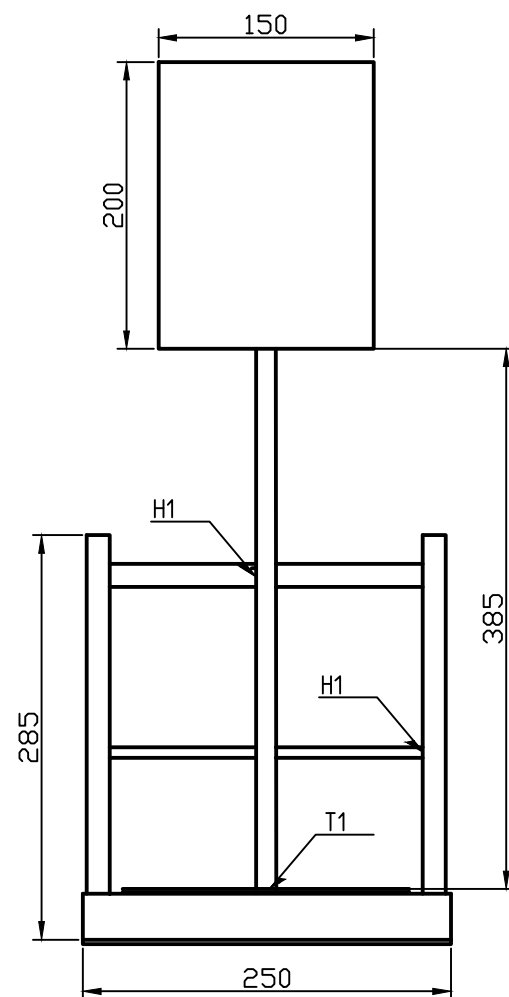

Примечание:  
\*– размер для справок (может изменяться)

Изм	Кол	Лист	№ док	Подпись	Дата				
Разработал						Мишень "Колокол"	Стадия	Лист	Листов
Проверил							Р	1	
Н.контр.									
Нач.отдела									